



Usytuowanie lokalu na kongdynacji  
IV Piętra

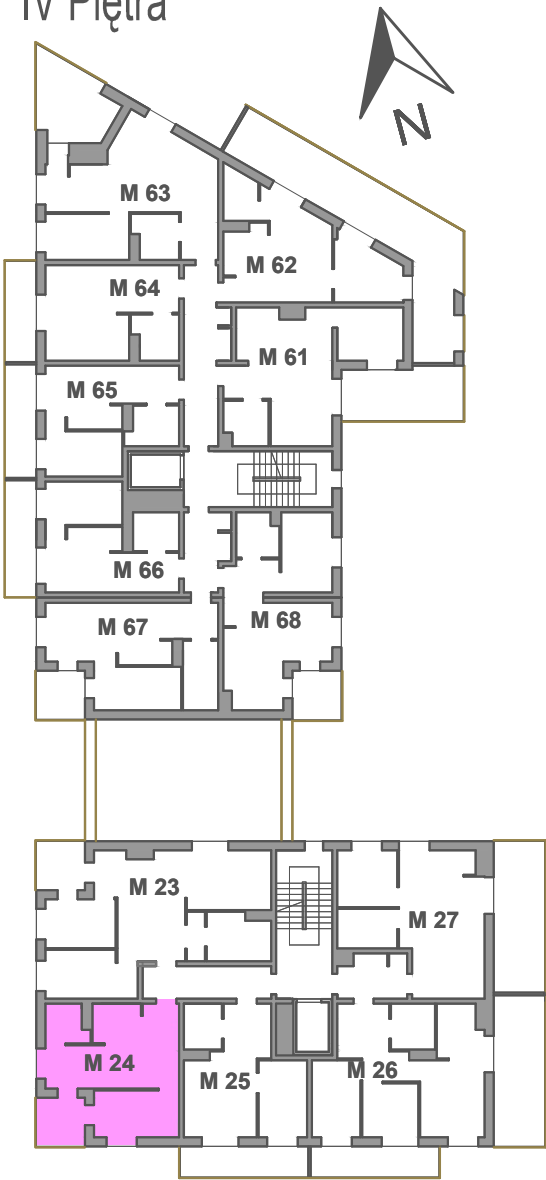

M24 - 35.80 m²

|         |                       |          |          |
|---------|-----------------------|----------|----------|
| M24 - a | POKÓJ Z ANEKSEM KUCH. | 22.49 m² | PARKIET  |
| M24 - b | SYPIALNIA             | 9.56 m²  | PARKIET  |
| M24 - c | ŁAZIENKA              | 3.75 m²  | TERAKOTA |
|         |                       | BALKON   | 5.70 m²  |

Mieszkanie M24

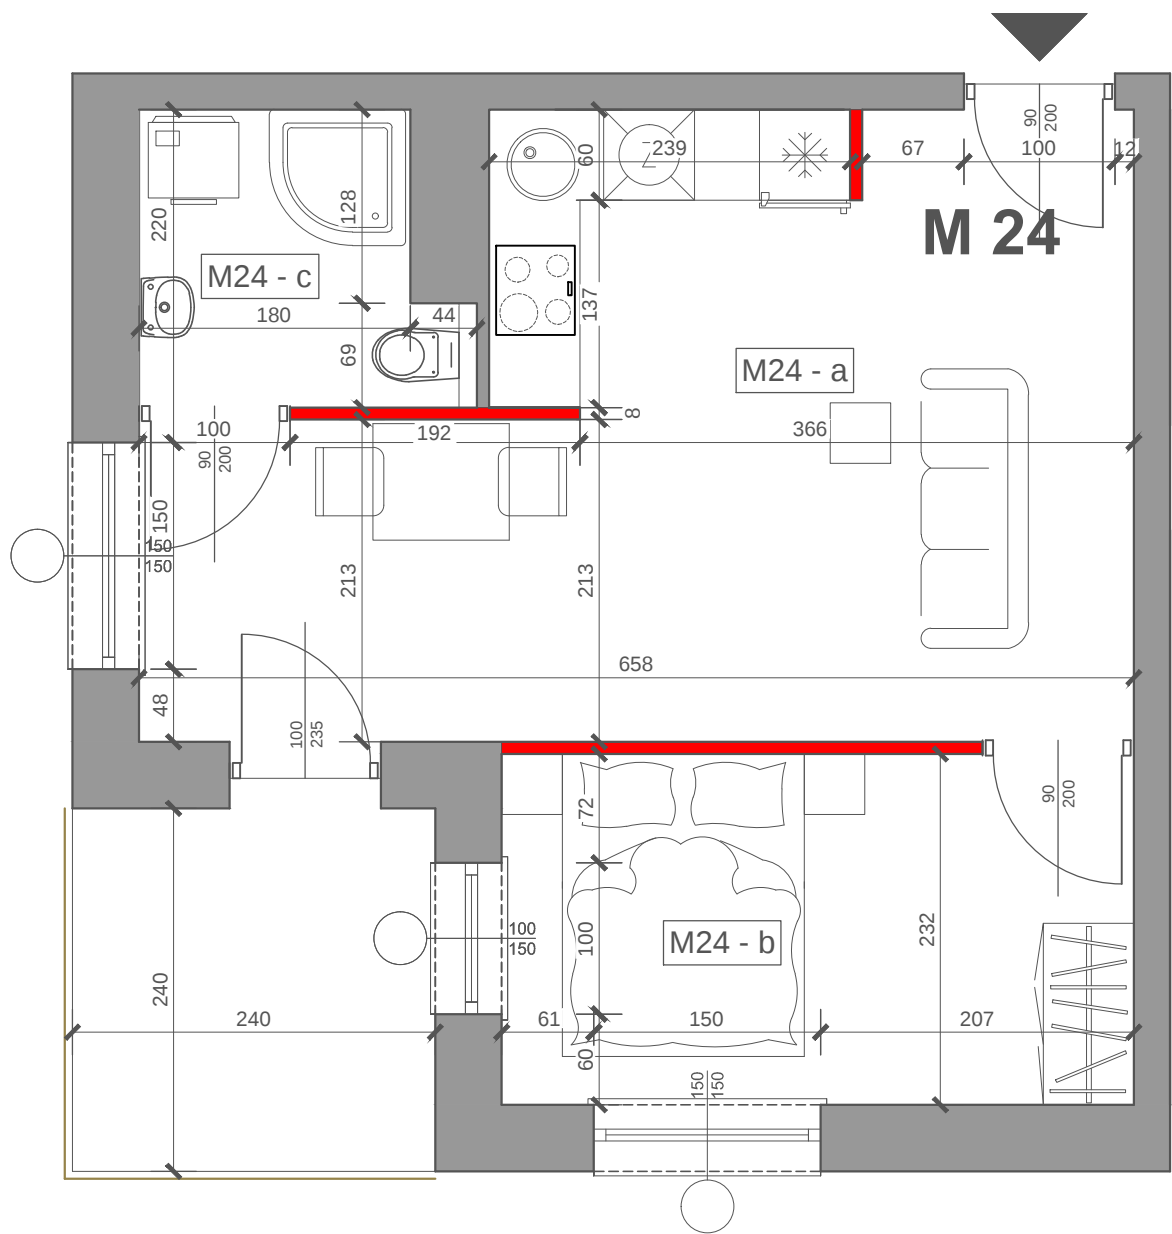

LEGENDA:

- ściany niepodlegające zmianom lokatorskim;
- ściany podlegające zmianom lokatorskim.

SKALA 1:50

UWAGA!

- WYMIARY POMIESZCZEŃ, LOKALIZACJĘ PRZYBORÓW SANITARNYCH ITP., PODANO ZGODNIE Z PROJEKTEM BUDOWLANYM. MOGĄ WYSTĄPIĆ NIEWIELKIE RÓŻNICE WYMIARÓW I USYTUOWANIA ELEMENTÓW POWSTAŁE W TRAKCIE REALIZACJI PRAC BUDOWLANYCH. PODANE WYMIARY SĄ WYMIARAMI W ŚWIETLE PIONOWYCH PRZEGRÓD (ŚCIAN) W STANIE SUROWYM.
- POWIERZCHNIA UŻYTKOWA LOKALU JEST OKREŚLONA NA PODSTAWIE ROZPORZĄDZENIA MINISTRA TRANSPORTU, BUDOWNICTWA I GOSPODARKI MORSKIEJ Z DN.25.04.2012R. W SPRAWIE SZCZEGÓŁOWEGO ZAKRESU I FORMY PROJEKTU BUDOWLANEGO (DZ. U. Z 2012 R. POZ. 462 ZE ZM.), ZGODNIE Z ZASADAMI ZAWARTYMI W POLSKIEJ NORMIE PN-ISO 9836:1997, T.J. POWIERZCHNIA UŻYTKOWA LOKALU JEST OBLICZANA W METRACH KWADRATOWYCH Z DOKŁADNOŚCIĄ DO DWÓCH MIEJSC PO PRZECINKU DLA WYMIRÓW LOKALU W STANIE SUROWYM WYKOŃCZONYM, NA POZIOME PODŁOGI.  
\* DO POWIERZCHNI UŻYTKOWEJ LOKALU WLICZA SIĘ POWIERZCHNIĘ ELEMENTÓW NADAJĄCYCH SIĘ DO DEMONTAŻU (RURY, KANAŁY, ŚCIANKI DZIAŁOWE). NIE SĄ WLICZANE POWIERZCHNIE OTWORÓW NA DRZWI I OKNA ORAZ NISZE W ELEMENTACH ZAMYKAJĄCYCH.
- PRZEDSTAWIONA NA RZUCIE ARANŻACJA MA CHARAKTER PRZYKŁADOWY. UMEBLOWANIE NIE STANOWI WYPOSAŻENIA NABYWANEGO LOKALU.
- POWIERZCHNIE POSZCZEGÓLNYCH POMIESZCZEŃ LICZONE SĄ W ŚWIETLE WYKOŃCZONYCH ŚCIAN.